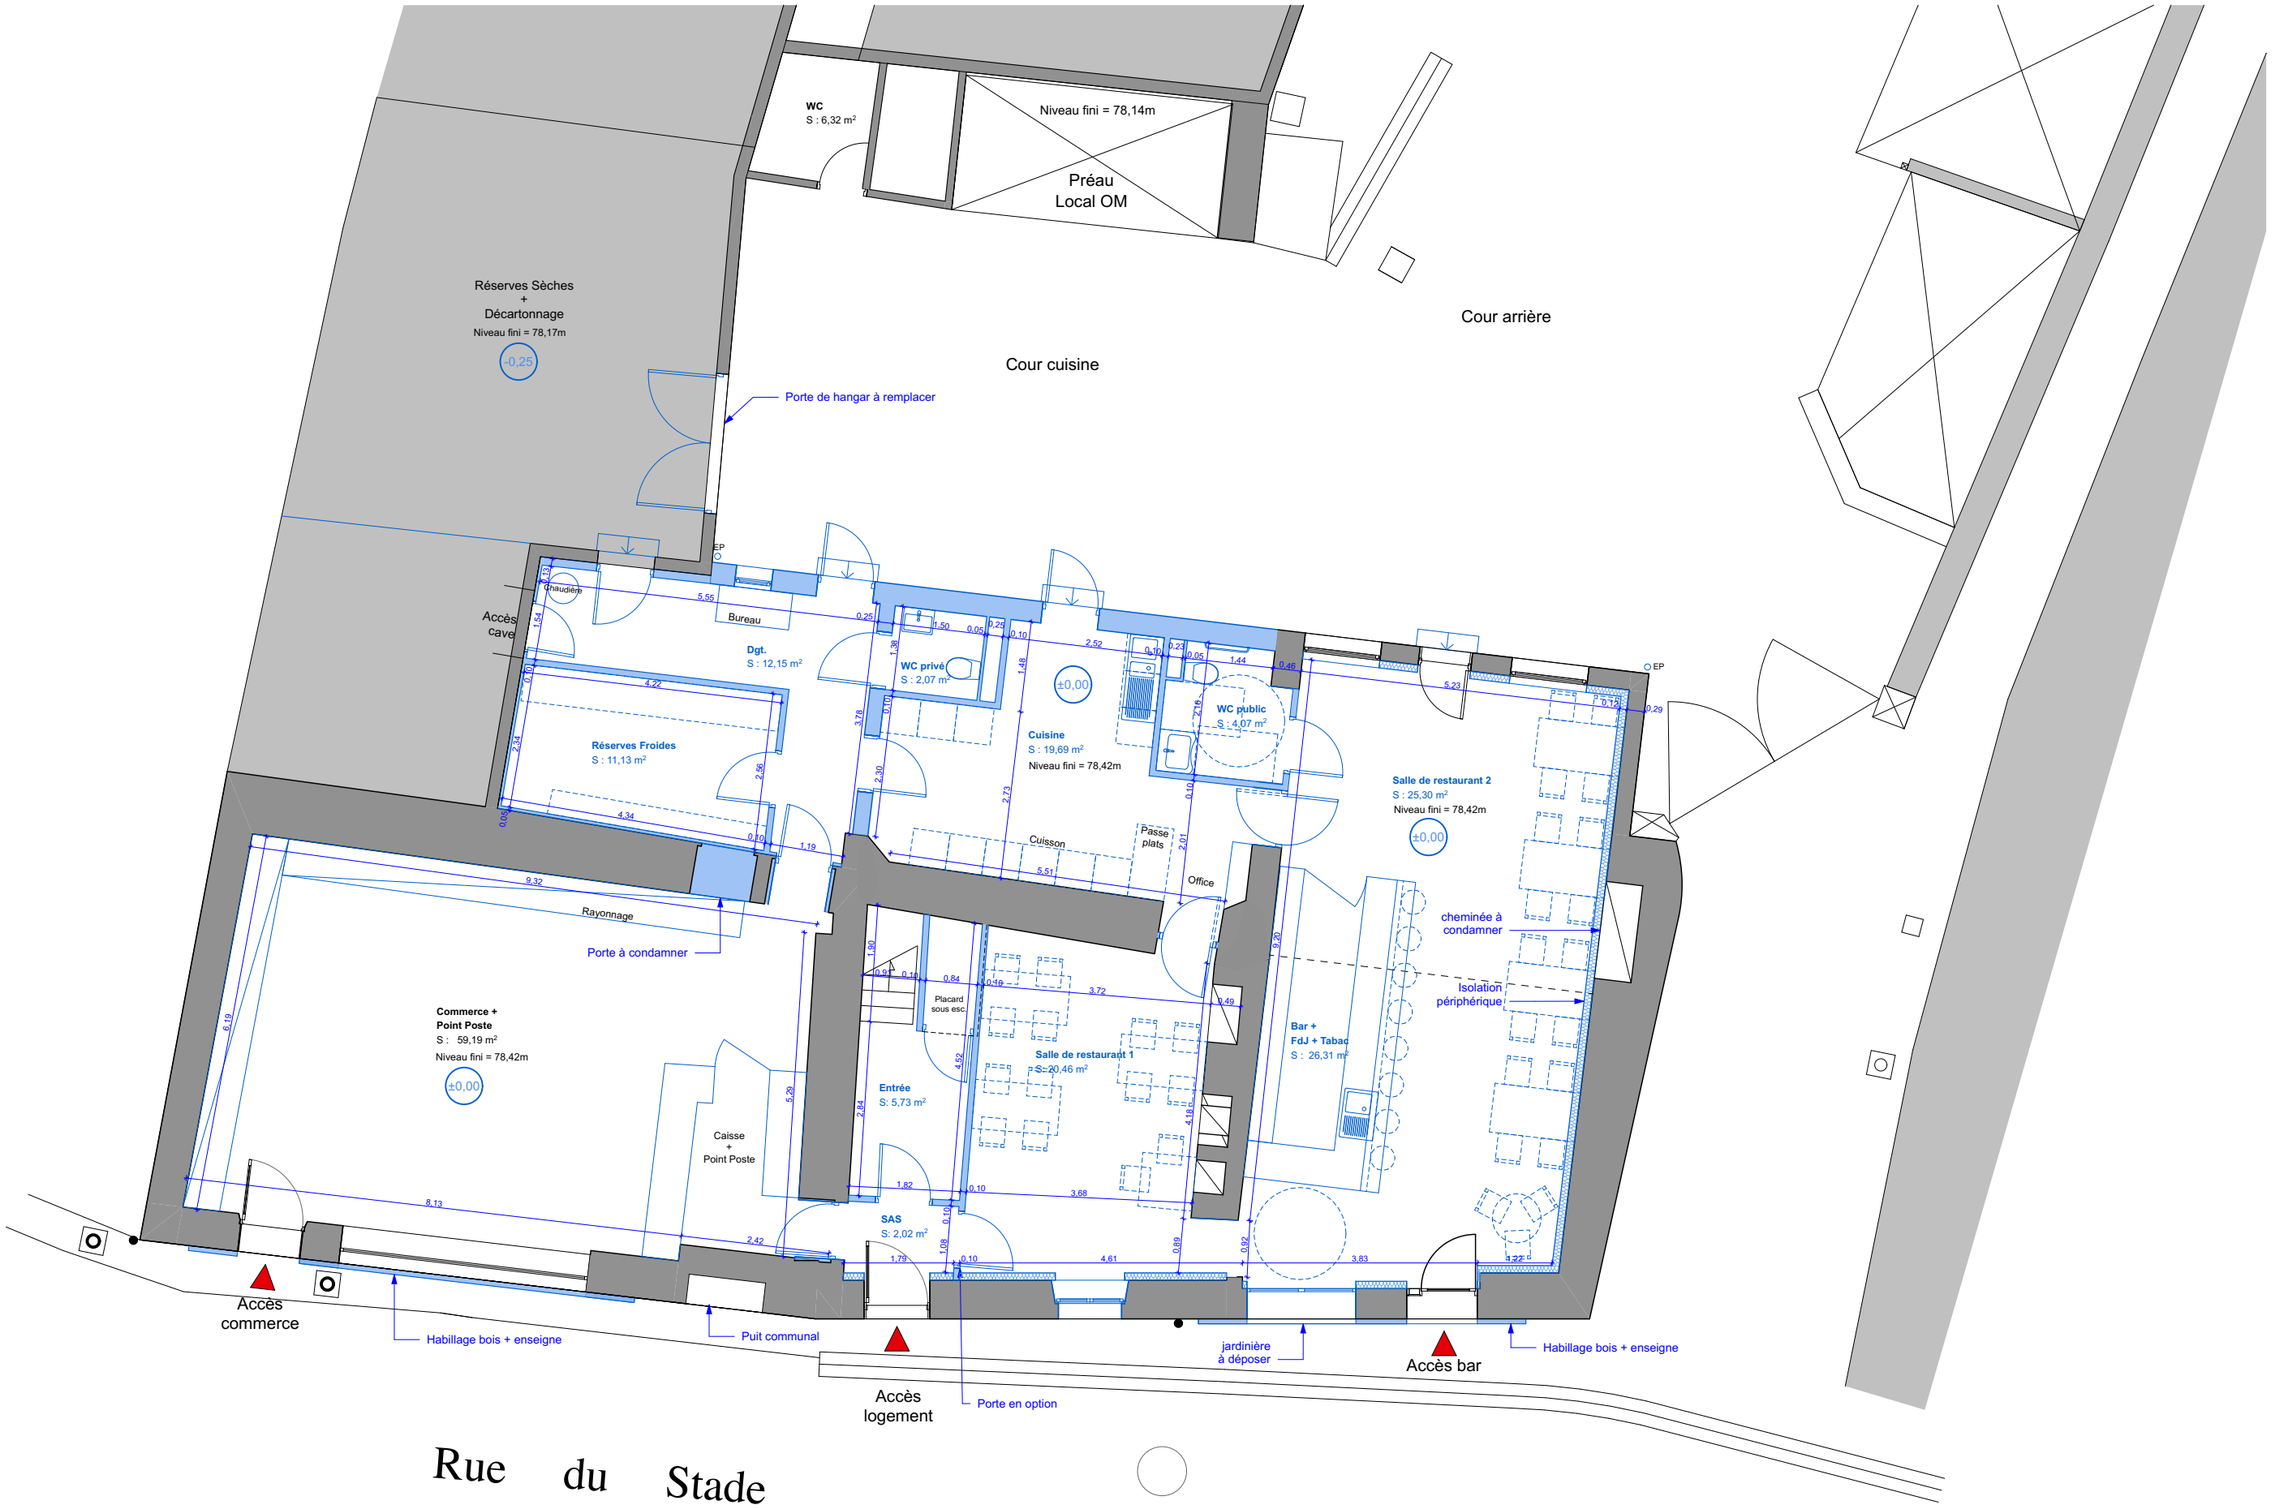

CORSET - ROCHE & ASSOCIES ARCHITECTURE - URBANISME 5 rue de la Marne - 86000 POITIERS tél : 05 49 58 39 25 courriel : agence@cr-architectes.com	**Commune de Ceaux-en-Loudun** **rue du Stade** **86200 Ceaux-en-Loudun** tél :05 49 22 52 48	dossier n° 2014 **Réhabilitation d'un commerce, d'un logement et d'un bar**	**ESQ**	**PLAN RdC - PROJET**	AR 04 ech. 1:100 date: 18/01/2021